CÔNG TRÌNH: ĐƯỜNG VÀO VÀ SÂN VẬN ĐỘNG TRUNG TÂM XÃ CẨM CHÂU

ĐỊA ĐIỂM XÂY DỰNG: XÃ CẨM CHÂU, HUYỆN CẨM THỦY

TỔNG MẶT BẰNG HẠ TẦNG KỸ THUẬT TỔNG HỢP

BẢNG THỐNG KÊ TỌA ĐỘ MỐC

Mốc	X	Y
M1	2228854.1306	546479.393
M2	2228851.7387	546488.0693
M3	2228799.507	546473.6701
M4	2228797	546482
M5	2228766	546585
M6	2228659	546552
M7	2228693	546451
M8	2228695.5709	546442.375
M9	2228783.0448	546468.4990
M10	2228801.5228	546464.8901

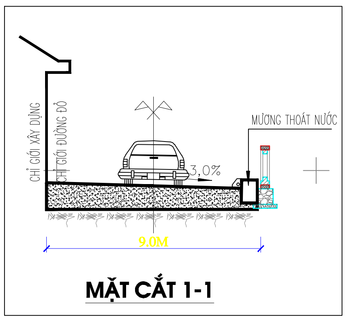

MẶT CẮT 1-1

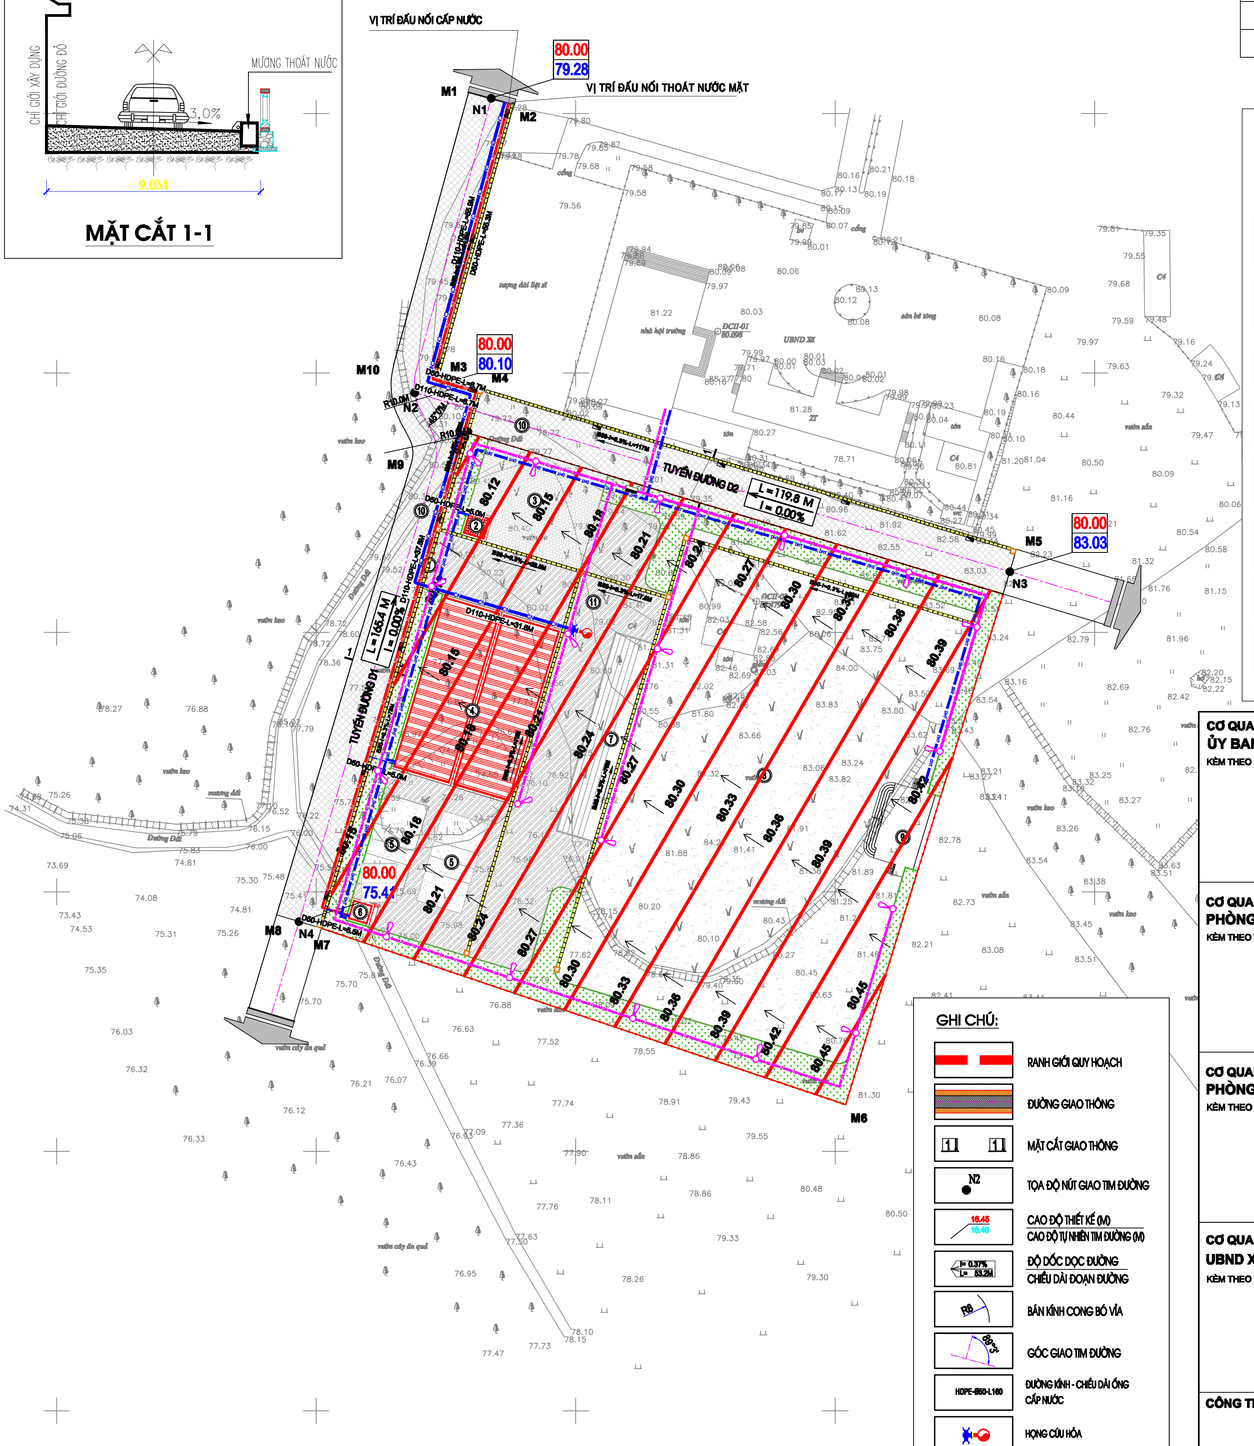

BẢNG THỐNG KÊ TỌA ĐỘ NÚT

Nút	X	Y
N1	2228852.9347	546483.7312
N2	2228796.221	546468.9741
N3	2228761.7086	546583.6444
N4	2228694.2855	546446.6875

KÝ HIỆU

- RANH GIỚI LẬP QUY HOẠCH
- TỔNG DIỆN TÍCH LẬP QUY HOẠCH: 13.353,1 M2
- ĐƯỜNG GIAO THÔNG
- SÂN LÁT GẠCH BLOG
- ĐẤT CÂY XANH - KHUÔN VIÊN
- SÂN BÊ TÔNG
- SÂN ĐẤT TỰ NHIÊN, ĐẦM CHẶT
- SÂN BÊ TÔNG SƠN EPOXY
- RÃNH THOÁT NƯỚC, HỐ GA
- TƯỜNG RÀO

GHI CHÚ:

- ① CỔNG CHÍNH.
- ② NHÀ BẢO VỆ. S = 16M2.
- ③ SÂN ĐỂ XE. S = 433M2.
- ④ NHÀ THI ĐẤU. S = 840M2.
- ⑤ SÂN BÓNG CHUYỀN. S = 162M2/SÂN.
- ⑥ NHÀ VỆ SINH. S = 21M2.
- ⑦ KHÁN ĐÀI. S = 300M2.
- ⑧ SÂN BÓNG NGOÀI TRỜI. S = 5217.8M2.
- ⑨ SÂN KHẤU. S = 172,5M2.
- ⑩ ĐƯỜNG VÀO SÂN VẬN ĐỘNG. L = 258M.
- ⑪ SÂN BÊ TÔNG. S = 1864.8M2.

GHI CHÚ:

- RANH GIỚI QUY HOẠCH
- ĐƯỜNG GIAO THÔNG
- MẶT CẮT GIAO THÔNG
- TỌA ĐỘ NÚT GIAO TIM ĐƯỜNG
- CAO ĐỘ THIẾT KẾ (M) / CAO ĐỘ TỰ NHIÊN TIM ĐƯỜNG (M)
- ĐỘ DỐC DỌC ĐƯỜNG / CHIỀU DÀI ĐOẠN ĐƯỜNG
- BÁN KÍNH CONG BÓ VỈA
- GÓC GIAO TIM ĐƯỜNG
- ĐƯỜNG KÍNH - CHIỀU DÀI ỐNG CẤP NƯỚC
- HỌNG CỨU HỎA
- ỐNG CẤP NƯỚC PHÂN PHỐI
- ỐNG CẤP NƯỚC DỊCH VỤ
- ỐNG THOÁT NƯỚC THẢI D160
- GA THU NƯỚC MƯA
- HƯỚNG DỐC / KÍCH THƯỚC - ĐỘ DỐC - CHIỀU DÀI MƯƠNG THOÁT NƯỚC
- ĐƯỜNG DÂY ĐIỆN HẠ THẾ
- ĐƯỜNG DÂY ĐIỆN CHIẾU SÁNG / ĐÈN CHIẾU SÁNG
- TỦ ĐIỀU KHIỂN ĐIỆN CHIẾU SÁNG

CƠ QUAN PHÊ DUYỆT:
ỦY BAN NHÂN DÂN HUYỆN CẨM THỦY
KÈM THEO QUYẾT ĐỊNH SỐ ....., NGÀY ..... THÁNG ..... NĂM 2022

CƠ QUAN THẨM ĐỊNH:
PHÒNG KINH TẾ - HẠ TẦNG HUYỆN CẨM THỦY
KÈM THEO VĂN BẢN SỐ ..... NGÀY ..... THÁNG ..... NĂM 2022

CƠ QUAN THẨM ĐỊNH:
PHÒNG TÀI NGUYÊN MÔI TRƯỜNG HUYỆN CẨM THỦY
KÈM THEO VĂN BẢN SỐ ..... NGÀY ..... THÁNG ..... NĂM 2022

CƠ QUAN TỔ CHỨC LẬP DỰ ÁN:
UBND XÃ CẨM CHÂU, HUYỆN CẨM THỦY
KÈM THEO TỜ TRÌNH SỐ ..... NGÀY ..... THÁNG ..... NĂM 2022

CÔNG TRÌNH - ĐỊA ĐIỂM:
ĐƯỜNG VÀO VÀ SÂN VẬN ĐỘNG TRUNG TÂM
XÃ CẨM CHÂU, HUYỆN CẨM THỦY

TÊN BẢN VẼ:
TỔNG MẶT BẰNG HẠ TẦNG KỸ THUẬT TỔNG HỢP

BẢN VẼ: QH05	GHÉP: 01A1	TỶ LỆ: 1/500	NĂM 2022
THIẾT KẾ	KS. NGUYỄN VĂN VINH		
CHỦ TRÌ / CHỦ NHIỆM	KS. NGUYỄN VĂN VINH		
Q.L. KỸ THUẬT	LÊ VĂN HOÀNG		

GIÁM ĐỐC

LƯU VIỆT HOÀI

CÔNG TY TNHH KIẾN TRÚC VÀ XD AN BÁCH HƯNG
ĐỊA CHỈ VP: SỐ 4 NGÕ 6 NGÁCH 3 ĐƯỜNG PHÙNG CHÍ KIÊN, P. ĐÔNG SƠN
THỊ XÃ BỈM SƠN, TỈNH THANH HÓA
TEL: